



ΕΦΗΜΕΡΙΣ ΤΗΣ ΚΥΒΕΡΝΗΣΕΩΣ

ΤΗΣ ΕΛΛΗΝΙΚΗΣ ΔΗΜΟΚΡΑΤΙΑΣ

ΤΕΥΧΟΣ ΤΕΤΑΡΤΟ **Αρ. Φύλλου 533**

1 Ιουλίου 2002

ΠΕΡΙΕΧΟΜΕΝΑ

ΑΠΟΦΑΣΕΙΣ

Καθορισμός ορίων αιγιαλού και δημιουργία ζώνης παραλίας στην περιοχή ΚΑΝΔΡΙ Δήμου Αγ. Παρασκευής νήσου Λέσβου. 1

Κήρυξη αναδασωτέας έκτασης 704 τ.μ. παράνομα καταστραφέντος δάσους στη θέση «Τράχηλος» Συβότων, περιφέρειας δημοτικού διαμερίσματος Ευγήρου Δήμου Απολλωνίων Νομού Λευκάδας......... 2

ΑΠΟΦΑΣΕΙΣ

Αριθ. 1041766/4027/Β0010 (1)

Καθορισμός ορίων αιγιαλού και δημιουργία ζώνης παραλίας στην περιοχή ΚΑΝΔΡΙ Δήμου Αγ. Παρασκευής νήσου Λέσβου.

Ο ΥΦΥΠΟΥΡΓΟΣ ΟΙΚΟΝΟΜΙΑΣ ΚΑΙ ΟΙΚΟΝΟΜΙΚΩΝ

Έχοντας υπόψη:

1) Τις διατάξεις της παρ. 2 του άρθρου 34 του Ν. 2971/2001 (ΦΕΚ 285/τ.Α'/19.12.2001) περί αιγιαλού και παραλίας, σύμφωνα με τις οποίες οι εκκρεμείς υποθέσεις που αφορούν τον καθορισμό «αιγιαλού» και «παραλίας» εξακολουθούν να διέπονται από τις ισχύουσες μέχρι την έναρξη ισχύος του νόμου αυτού διατάξεις.

2) Τις διατάξεις των άρθρων 1 μέχρι και 7 του Α.Ν. 2344/40 «περί αιγιαλού και παραλίας, όπως τροποποιήθηκε και συμπληρώθηκε με τις διατάξεις του άρθρου 13 του Ν. 1078/1980 και του άρθρου 23 του Ν. 1337/1983.

3) Τις διατάξεις του Ν. 3200/55 «Περί διοικητικής αποκέντρωσης» όπως αυτές τροποποιήθηκαν και ισχύουν σήμερα με τα Ν.Δ. 532/1970, Β.Δ. 704/1970, Β.Δ. 705/1970, Β.Δ. 192/1972, Π.Δ. 71/1984, Π.Δ. 347/1986, Ν. 2026/1992 και Π.Δ. 97/1993.

4) Τις διατάξεις του άρθρου 20 Ν. 719/1977 «Περί του τρόπου σύνταξης τοπογραφικών - υψομετρικών διαγραμμάτων από ιδιώτες μηχανικούς κτλ.».

5) Τις διατάξεις του Ν.Δ. 439/70 «Περί συμπλήρωσης των διατάξεων περί αιγιαλού».

6) Τις διατάξεις του άρθρου 100 του Π.Δ. 284/1988 «Περί συγκρότησης μεταξύ των άλλων και της Επιτροπής καθορισμού ορίων αιγιαλού παραλίας και θέσεων αμμοληψίας».

7) Την υπ' αριθμ.1078204/927/0006Α/6.8.92 κοινή Υπουργική Απόφαση των Υπουργών Προεδρίας και Οικονομικών, με την οποία διατηρείται σε ισχύ η Επιτροπή καθορισμού ορίων αιγιαλού παραλίας και θέσεων αμμοληψίας.

8) Τις διατάξεις του άρθρου 19 παράγραφος 5 Ν. 2344/1995, του άρθρου 52 παράγραφος 6 Ν. 2218/1994. του άρθρου 4 παρ. 7 του Ν. 2240/1994, δυνάμει των οποίων αρμοδιότητες του Υπουργείου Οικονομικών που είχαν μεταβιβασθεί στους Νομάρχες, ανήκουν στον Περιφερειακό Διευθυντή, σε συνδυασμό με αυτές του άρθρου 14 παρ. 2 του Ν. 2399/1996 με τις οποίες προβλέπεται η κατάργηση των θέσεων των Περιφερειακών Διευθυντών, οι αρμοδιότητες πλέον του οποίου περιήλθαν στο Γενικό Γραμματέα της Περιφέρειας και ασκούνται από τον Αναπληρωτή Περιφερειακό Διευθυντή.

9) Τις διατάξεις του τέταρτου εδαφίου της παραγράφου 2 του άρθρου 1 και της παραγράφου 6 του ίδιου άρθρου του Ν. 2503/1997 «Διοίκηση, οργάνωση, στελέχωση της Περιφέρειας, ρύθμιση θεμάτων για την Τοπική Αυτοδιοίκηση και άλλες διατάξεις» (ΦΕΚ 107/Α), σύμφωνα με τις οποίες οι Περιφερειακές Υπηρεσίες του Υπουργείου Οικονομικών, που συγκροτούσαν την Περιφερειακή Διοίκηση του Νομού ή Νομαρχίας, δεν υπήχθησαν στην ενιαία οργανική μονάδα της Περιφέρειας, ούτε καταργήθηκαν, αλλά αποτελούν από 1.9.1997, Υπηρεσίες του Υπουργείου Οικονομικών.

10) Την αριθμ. πρωτ. 1100383/1330/Α0006/31.10.2001 (ΦΕΚ 1485/τ.Β΄/31.10.01) κοινή απόφαση του Πρωθυπουργού και Υπουργού Οικονομικών «Περί ανάθεσης αρμοδιοτήτων του Υπουργού Οικονομικών στους Υφυπουργούς».

11) Την αριθμ. πρωτ. 1115093/1378/Α0006/17.12.2001 (ΦΕΚ 1720/τ.Β'/31.10.2001) απόφαση του Υφυπουργού Οικονομικών «Περί μεταβίβασης αρμοδιοτήτων του, στον Γεν. Γραμματέα, στους Γεν. Διευθυντές κλπ. του Υπουργείου Οικονομικών».

12) Την από 3.1.2000 Έκθεση της κατά το άρθρο 100 Π.Δ. 284/1988 αρμόδιας Επιτροπής καθορισμού ορίων αιγιαλού και παραλίας, για τον καθορισμό ορίων αιγιαλού και δημιουργία ζώνης παραλίας στην περιοχή ΚΑΝΔΡΙ, Δήμου Αγ. Παρασκευής, νήσου Λέσβου Νομού Λέσβου.

13) Το από Νοεμβρίου 1995 τοπογραφικό - υψομετρικό διάγραμμα, σε δύο (2) πινακίδες κλίμακας 1:1000 που συντάχθηκε από τον Κωνσταντίνο Αμπελικιώτη, Τοπογράφο Μηχανικό, και το οποίο ελέγχθηκε την 24.7.1998, για την ακρίβεια της αποτύπωσης από την Ελένη Μητρίτσα, Τοπογράφο Μηχανικό της Κτηματικής Υπηρεσίας Λέσβου και θεωρήθηκε από τον Νικόλαο Θεοδοσιάδη, Αρχιτέκτονα Μηχανικό, νόμιμο αναπληρωτή του Προϊσταμένου της Τ.Υ.Δ.Κ. Λέσβου τούτου κωλυόμενου την ίδια ημέρα.

14) Το με αριθμό Φ. 544.5/254/01/Σχ. 373/29.3 2001 έγγραφο του Γενικού Επιτελείου Ναυτικού με το οποίο συμφωνεί με τα καθορισθέντα από την Επιτροπή όρια, αποφασίζουμε:

Επικυρώνουμε την από 3.1.2000 Έκθεση της κατά το άρθρο 100 του Π.Δ. 284/88 αρμόδιας Επιτροπής καθορισμού ορίων αιγιαλού και παραλίας, για τον καθορισμό ορίων αιγιαλού και δημιουργία ζώνης παραλίας στην περιοχή ΚΑΝΔΡΙ, Δήμου Αγ. Παρασκευής νήσου Λέσβου, Νομού Λέσβου καθώς επίσης και από Νοεμβρίου 1995 τοπογραφικό - υψομετρικό διάγραμμα, σε δύο (2) πινακίδες κλίμακας 1:1000 που συντάχθηκε από τον Κωνσταντίνο Αμπελικιώτη, Τοπογράφο Μηχανικό, και το οποίο ελέγχθηκε την 24.7.1998, για την ακρίβεια της αποτύπωσης από την Ελένη Μητρίτσα, Τοπογράφο Μηχανικό της Κτηματικής Υπηρεσίας Λέσβου και θεωρήθηκε από τον Νικόλαο Θεοδοσιάδη, Αρχιτέκτονα Μηχανικό, νόμιμο αναπληρωτή του Προϊστάμενου της Τ.Υ.Δ Κ. Λέσβου τούτου κωλυόμενου την ίδια ημέρα όπως ορίζουν οι διατάξεις του άρθρου 20 του Ν. 719/1977.

Στο τοπογραφικό αυτό διάγραμμα, καθορίστηκε από την αρμοδία Επιτροπή, όπως πιο πάνω αναφέρεται, η οριογραμμή του αιγιαλού με κόκκινη συνεχή πολυγωνική γραμμή με στοιχεία 1, 2, 3 έως και 20, της οποίας οι κορυφές εξασφαλίζονται με συντεταγμένες του Κρατικού Δικτύου.

Την οριογραμμή της παραλίας με κίτρινη συνεχή πολυγωνική γραμμή με στοιχεία 1΄, 2', 3' έως και 20', της οποίας οι κορυφές εξασφαλίζονται ομοίως με σταθερά σημεία και έχει σταθερή απόσταση 10 μέτρα από την οριογραμμή του αιγιαλού, επειδή δεν εξυπηρετούνται οι σκοποί που αναφέρονται στο άρθρο 7 του ΑΝ 2344/40.

Δεν υπάρχουν κτίσματα εντός της ζώνης παραλίας.

Ο καθορισμός του αιγιαλού και της παραλίας γίνεται για πρώτη φορά στην περιοχή αυτή.

Η παρούσα απόφαση μαζί με την έκθεση της Επιτροπής και το τοπογραφικό διάγραμμα να δημοσιευθούν στην Εφημερίδα της Κυβερνήσεως.

Αθήνα, 6 Ιουνίου 2002

Με εντολή Υπουργού
Ο Γενικός Διευθυντής
ΣΠΥΡΟΣ ΣΤΑΘΗΣ

ΕΚΘΕΣΗ

Επιτροπής καθορισμού ορίων αιγιαλού και παραλίας και θέσεων αμμοληψίας δια τον καθορισμό το πρώτον, των ορίων του αιγιαλού και της παραλίας, στην περιοχή ΚΑΝΔΡΙ, Κοινότητας Αγίας Παρασκευής, νήσου Λέσβου, Νομού Λέσβου. Ενδιαφερόμενη η Οικογένεια Αμπατζή.

Στη Μυτιλήνη την 3.1.2000, υπογεγραμμένοι:

1. Σπυρίδων Καρδακάρης, Προϊστάμενος της Κτηματικής Υπηρεσίας Λέσβου, ως Πρόεδρος,

2. Αθανάσιος Λιλάκος, Πλοίαρχος, Λ.Σ., Λιμενάρχης Μυτιλήνης, ως μέλος, και

3. Ελένη Μητρίτσα, Τοπογράφος Μηχανικός, υπάλληλος της Κτηματικής Υπηρεσίας Λέσβου, ως μέλος, αποτελούντες την Επιτροπή καθορισμού ορίων αιγιαλού και παραλίας και θέσεων αμμοληψίας, δυνάμει των άρθρων 74 και 75 του Π. Δ. 636/1977, σε συνδυασμό με την Κ.Υ.Α. 0. 208/181/26.4.1982 (ΦΕΚ 214/26.4.1982 τ. Β') των Υπουργών Προεδρίας της Κυβερνήσεως και Οικονομικών, και με την με Α.Π. 2491/22.7.2000 απόφαση της Οικονομικής Επιθεώρησης Βορείου Αιγαίου του Υπουργείου Οικονομικών, συγκληθείσα με την Α.Π. 4228/ 29.12.2000 πρόσκληση του Προέδρου της, μεταβήκαμε επί τόπου στην προαναφερόμενη περιοχή, την 3.1.2000

Λαβόντες υπόψη:

α. Την από 21.7.1998 αίτηση του Κωνσταντίνου Αμπελικιώτη, με το οποίο ζητείται ο καθορισμός των ορίων του αιγιαλού και της παραλίας στην εν θέματι περιοχή.

β. Το υπό του Κωνσταντίνου Αμπελικιώτη, Τοπογράφου Μηχανικού, συνταχθέν τον Νοέμβριο 1995, με κλίμακα 1:1000, τοπογραφικό και υψομετρικό διάγραμμα, σε δύο (2) πινακίδες ηλεγμένο την 24.7.1998 για την ακρίβεια της αποτύπωσης από την Ελένη Μητρίτσα, Τοπογράφο Μηχανικό της Κτηματικής Υπηρεσίας Λέσβου και θεωρημένο από τον Νικόλαο Θεοδοσιάδη, Αρχιτέκτονα Μηχανικό,νόμιμο αναπληρωτή του Προϊστάμενου της Τ.Υ.Δ.Κ. Λέσβου, τούτου κωλυομένου,την ιδία ημέρα.

γ. Την από 5.8.1998 Έκθεση Επιτροπής καθορισμού ορίων αιγιαλού και παραλίας στην εν θέματι περιοχή.

δ. Το με Α.Π. Φ. 544.5/611/99/Σ. 1162/10.8.1999 έγγραφο του Γενικού Επιτελείου Ναυτικού (Δ/νση Α2 - Ιε), με το οποίο δώθηκε θετική γνωμοδότηση για τις οριογραμμές του αιγιαλού και της παραλίας και συγχρόνως ζητείτο να καθορισθεί οριογραμμή παλαιού αιγιαλού.

ε. Την από 12.6.2000 Έκθεση Εφαρμογής Υποβληθέντος Τίτλου (Ιγνατίου Κ. Αμπατζή) της Ελένης Μητρίτσα, ΠΕ/Α Μηχανικών, υπαλλήλου της Κτηματικής Υπηρεσίας Λέσβου, από την οποία προκύπτει ότι η προτεινόμενη έκταση ως παλαιός αιγιαλός από το Γενικό Επιτελείο Ναυτικού προέρχεται από αγορά Ανταλλαξίμου Περιουσίας (Α.Κ. 10350/ /10455).

ζ. Τις διατάξεις του Α.Ν.2344/1940, όπως αυτός τροποποιήθηκε και συμπληρώθηκε, και τις διατάξεις του Ν.1337/1983 και τις σχετικές προς τούτον Δ.3474/970 ΠΟΛ 105/ /29.7.1983 και Ν.505/253 ΠΟΛ 69/30.3.1984 διαταγές του Υπουργείου Οικονομικών.

η. Την εκ της επιτόπιου μεταβάσεως στην παραπάνω περιοχή, σχηματισθείσα αντίληψη περί του πλάτους της βρεχομένης ζώνης της ξηράς και των λοιπών συναφών στοιχείων, ήτοι:

I. ότι η ακτή είναι επίπεδη, ομαλή, χωρίς υψομετρική διαφορά. Το έδαφος έχει μεγάλη περιεκτικότητα σε άμμο και περιλαμβάνει βαλτώδεις εκτάσεις.

II. ότι οι άνεμοι είναι συνήθως βόρειοι, βορειοανατολικοί και ανατολικοί, η ένταση των οποίων δύναται να φθάσει τα 5 - 6 μποφώρ και το ύψος των κυμάτων τα 0.5 έως 1,0 μέτρο, αποφασίζει:

Καθορίζει επί του ως άνω τοπογραφικού διαγράμματος:

Α. Με συνεχή κόκκινη πολυγωνική γραμμή,την οριογραμμή του αιγιαλού, υπό στοιχεία 1, 2,3,.... 20, της οποίας οι κορυφές εξασφαλίζονται με σταθερά σημεία.

Β. Με συνεχή κίτρινη πολυγωνική γραμμή, την οριογραμμή της παραλίας, υπό στοιχεία 1΄, 2΄, 3΄,...,20', της οποίας οι κορυφές εξασφαλίζονται ομοίως με σταθερά σημεία και έχει σταθερή απόσταση 10 μέτρα από την οριογραμμή του αιγιαλού,επειδή δεν εξυπηρετούνται οι σκοποί που αναφέρονται στο άρθρο 7 του Α.Ν.2344/1940.

Δ. Εντός της ζώνης της παραλίας δεν υπάρχουν κτίσματα.

Ε. Η εξάρτηση έγινε από το κρατικό τριγωνομετρικό δίκτυο.

Η Επιτροπή
Ο Πρόεδρος
ΣΠΥΡΙΔΩΝ Θ. ΚΑΡΔΑΚΑΡΗΣ
Τα μέλη
ΑΘΑΝΑΣΙΟΣ ΛΙΛΑΚΟΣ, ΕΛΕΝΗ ΜΗΤΡΙΤΣΑ

27600

ΤΟΠΟΓΡΑΦΙΚΟ ΔΙΑΓΡΑΜΜΑ

ΚΑΘΟΡΙΣΜΟΥ ΓΡΑΜΜΩΝ ΑΙΓΙΑΛΟΥ-ΠΑΡΑΛΙΑΣ

ΠΕΡΙΟΧΗ : ΚΑΝΔΡΙ ΚΟΙΝ. ΑΓ. ΠΑΡΑΣΚΕΥΗΣ

ΕΝΔΙΑΦΕΡΟΜΕΝΟΙ : ΟΙΚΟΓΕΝΕΙΑ ΑΜΠΑΤΖΗ

ΕΠΑΡΧΙΑ :	ΜΗΘΥΜΝΗΣ
ΑΡΜΟΔΙΑ ΥΠΗΡΕΣΙΑ :	ΚΤΗΜΑΤΙΚΗ ΥΠΗΡ. ΜΥΤΙΛΗΝΗΣ
ΝΟΜΑΡΧΙΑ :	ΛΕΣΒΟΥ

ΚΛΙΜΑΚΑ :	1 : 1000
ΙΣΟΔΙΑΣΤΑΣΗ :	1.00 μ.
ΑΦΕΤΗΡΙΑ ΥΨΩΝ :	ΣΤΑΘΜΗ ΘΑΛΑΣΣΑΣ
ΤΟΠΟΓΡΑΦΙΚΗ ΕΞΑΡΤΗΣΗ :	ΚΡΑΤΙΚΟ ΔΙΚΤΥΟ (HATT)
ΚΕΝΤΡΟ ΦΥΛΛΟΥ ΧΑΡΤΟΥ :	φ = 39° 15' λ = 2° 45


ΧΡΟΝΟΣ ΜΕΛΕΤΗΣ: 20 - ΝΟΕ - 1995

ΥΠΟΓΡΑΦΗ

ΣΦΡΑΓΙΔΑ

ΚΟΝΙΝΟΣ Δ. ΑΜΠΕΛΙΚΙΩΤΗΣ
ΔΙΠΛ. [illegible]
ΑΡΙΣΤΟΤΕΛΕΙΟΥ ΠΑΝΕΠΙΣΤΗΜΙΟΥ ΘΕΣ/ΚΗΣ
ΜΕΛΟΣ Τ.Ε.Ε. ΑΡΙΘ. ΜΗΤΡΩΟΥ 46470
[illegible]



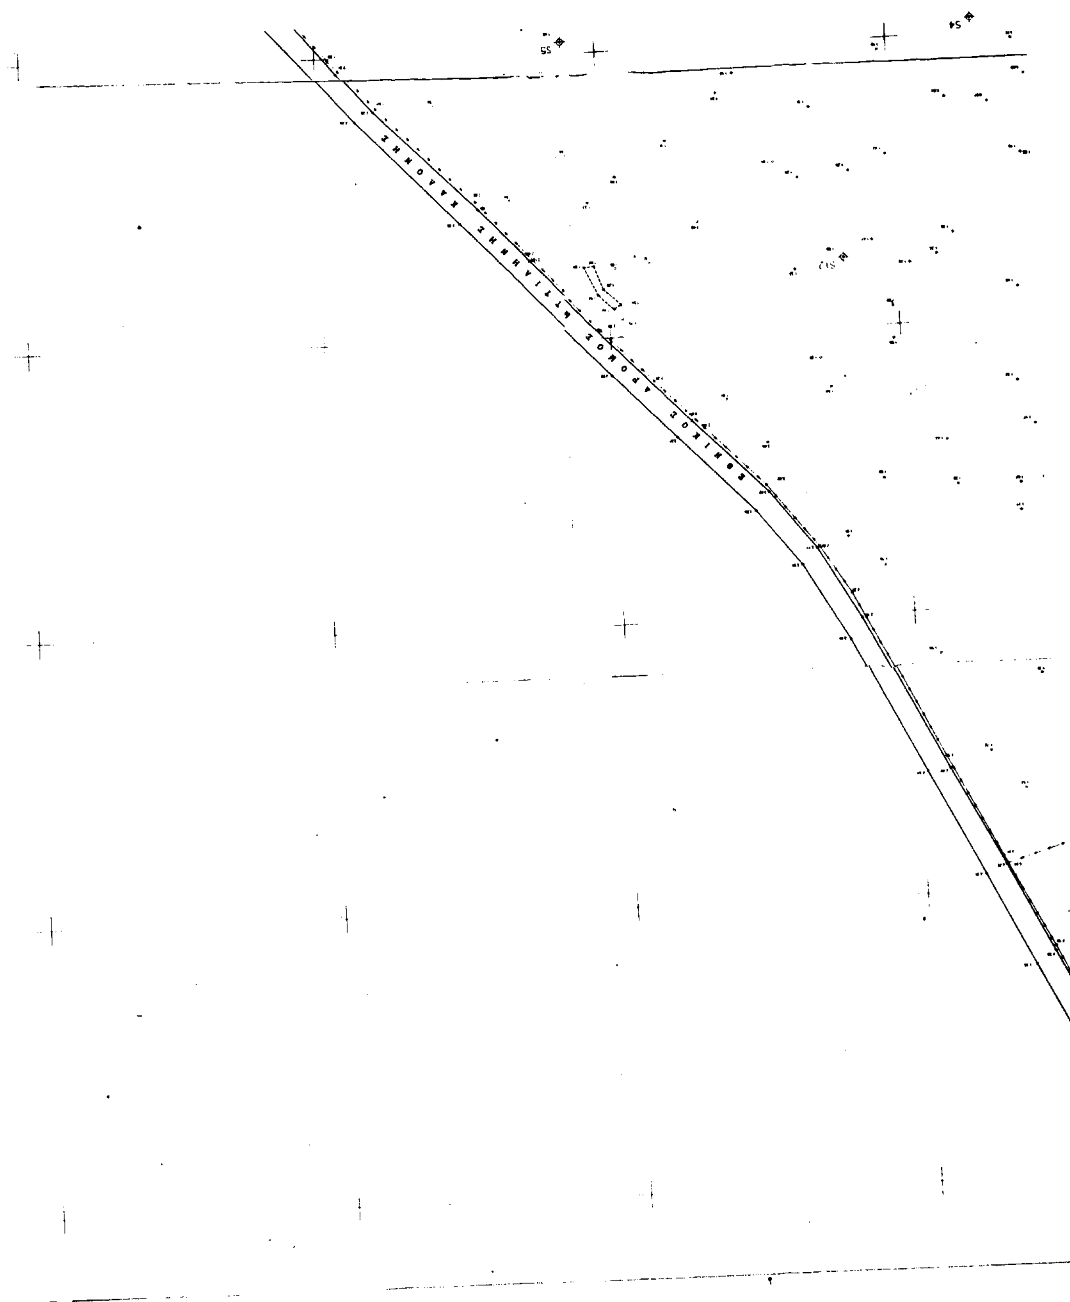

55
54
ΕΘΝΙΚΟΣ ΔΡΟΜΟΣ ΜΥΤΙΛΗΝΗΣ ΚΑΛΛΟΝΗΣ

ΥΠΟΜΝΗΜΑ ΕΠΙΤΡΟΠΗΣ

1. Το παρόν τοπογραφικό διάγραμμα συνοδεύει την απο 3-1-2000 Εκθεση της Επιτροπής Καθορισμού της οριογραμμής του Αιγιαλού και της Παραλίας.

2. Ο καθορισμός του Αιγιαλού και της Παραλίας γίνεται στην θέση αυτή για πρώτη φορά.

3. Η οριογραμμή του Αιγιαλού καθορίζεται από τα σημεία (κορυφων πολυγωνικής) 1-2-3-4-5-6-7-8-9-10-11-12-13-14-15-16-17-18-19-20.

4. Στα σχεδιαγράμματα η οριογραμμή Αιγιαλού συμβολίζεται με Κοκκινη γραφή και οι κορυφές της είναι εξαρτημένες από το Κρατικο τριγωνομετρικό δίκτυο ΓΥΣ. Η οριογραμμή της Παραλίας καθοριζεται από τα σημεια 1'-2'-3'-4'-5'-6'-7'-8'-9'-10'-11'-12'-13'-14'-15'-16'-17'-18'-19'-20' και απέχει από την οριγραμμή του Αιγιαλού 0.00 μέτρα και είναι παράλληλος προς αυτην καθ' όλο το μήκος της επαιδή δεν εξυπηρετούνται οι σκοποι του Αρθρου 7 παρ 1 του Α.Ν 2344/40.
Στα σχεδιαγραμματα η οριογραμμή της Παραλίας συμβολίζεται με κιτρινη γραφη.

Περα απο τις κορυφες 1 και 1' του Αιγιαλού και της Παραλιας και σε απόσταση πεντακοσίων (500) μέτρων δεν έχει καθοριστεί Αιγιαλος.

Απο την αντιθετη πλευρά (δηλαδη πέραν του σημείου 20 και 20') και σε αποσταση πεντακοσιων (500) μέτρων δεν έχει καθοριστει Αιγιαλος και Παραλια.

Μυτιλήνη 3-1-2000

Η ΕΠΙΤΡΟΠΗ

Ο ΠΡΟΕΔΡΟΣ
ΣΠΥΡΙΔΩΝ Θ. ΚΑΡΔΑΚΑΡΗΣ
ΠΕ/Α ΓΕΩΡΓΙΑΣ


ΤΑ ΜΕΛΗ
ΒΑΛΛΙΟΣ Αθανάσιος
Πολιτικός Μηχανικός Α.Σ.

1) ΕΛΕΝΗ ΜΗ...ΤΣΑ
ΠΕ/Α ΤΟΠ. ΜΗΧ/ΚΩΝ

ΠΙΝΑΚΑΣ ΟΡΙΟΓΡΑΜΜΗΣ	ΣΥΝΤΕΤΑΓΜΕΝΩΝ ΝΕΟΚΑΘΟΡΙΣΘΕΝΤΟΣ		ΚΟΡΥΦΩΝ ΑΙΓΙΑΛΟΥ
ΑΡΙΘΜΟΣ ΣΗΜΕΙΟΥ	ΣΥΝ/ΝΗ X	ΣΥΝ/ΝΗ Y	ΥΨΟΜΕΤΡΟ ΣΗΜΕΙΟΥ
1	27456.47	6311.13	1.35
2	27343.56	6192.53	1.22
3	27210.91	6073.80	1.32
4	27149.44	6032.48	1.24
5	26883.52	5874.88	0.87
6	26757.12	5807.54	0.95
7	26739.57	5781.53	1.02
8	26719.51	5764.59	0.60
9	26699.44	5777.32	1.16
10	26580.96	5731.09	1.15
11	26502.74	5699.43	1.22
12	26449.37	5683.88	1.27
13	26376.94	5681.06	1.05
14	26345.79	5683.87	0.90
15	26329.98	5713.48	0.56
16	26295.95	5689.71	0.55
17	26051.68	5617.39	1.21
18	26023.12	5590.83	1.01
19	26030.45	5534.52	0.81
20	26028.46	5501.76	0.74

5200
26800
ΚΛ. 1:60.000

ΥΠΟΜΝΗΜΑ ΣΥΜΒΟΛΙΣΜΩΝ
Μανδρότοιχος κτιστός
Ξερολιθιά
Τοιχείο σκυρόδεμα
Κτίσμα
Άμμος
Άμμος - Χαλίκια - Κροκάλες
πρανές κλίσης άνω από 90%
Ελαιώνας
Τάφρος Ξενερίσματος
Συρματόπλεγμα
Ο.Τ.Ε
Δ.Ε.Η
Στύλοι
Σκόπευση - Υψόμετρο

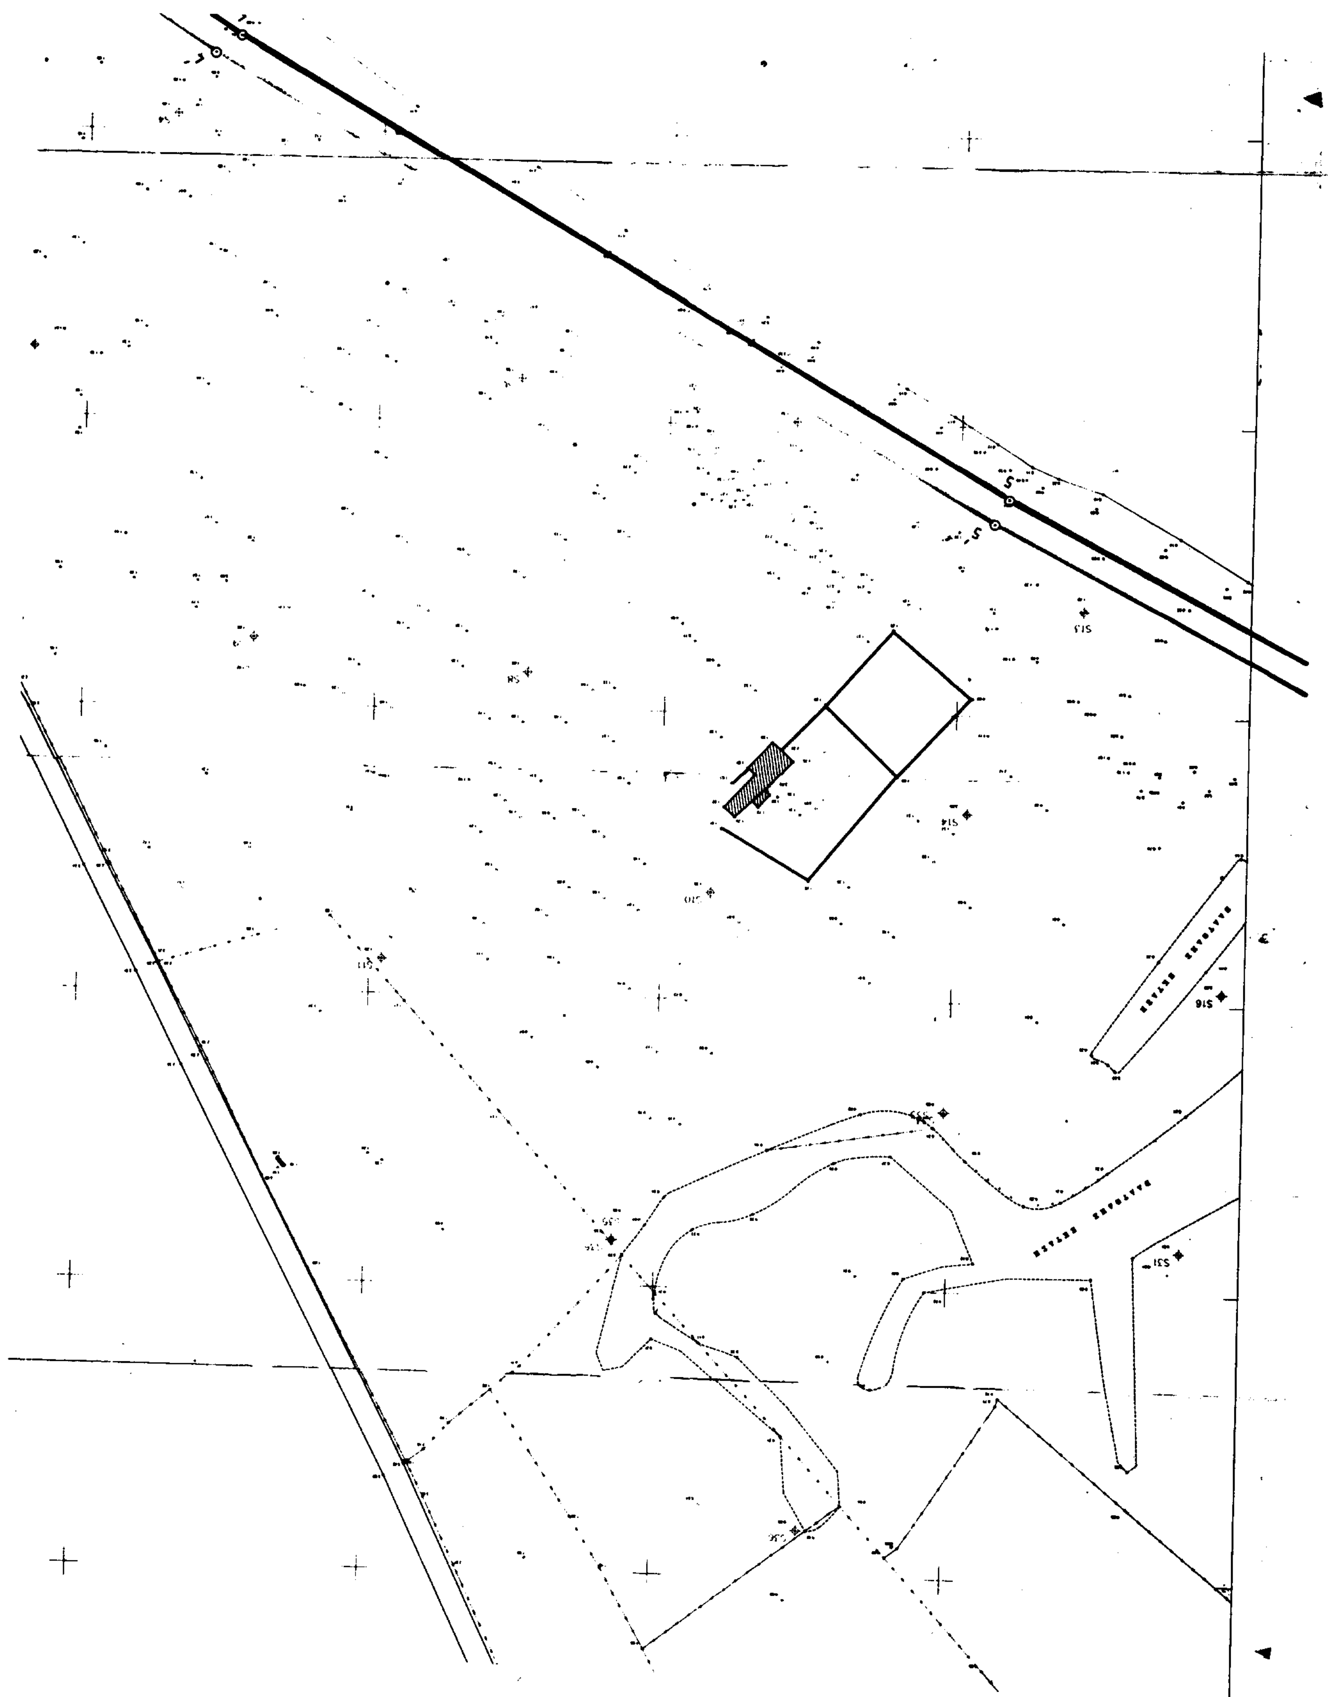

Θ Α Λ Α Σ Σ Α

26800

-6400

ΠΙΝΑΚΑΣ ΣΥΝΤΕΤΑΓΜΕΝΩΝ ΣΤΑΣΕΩΝ

ΣΤΑΣΗ	X	Y	Z
Σ1	27478.51	-6146.81	1.30
Σ2	27417.03	-6146.81	1.11
Σ3	27289.26	-6116.75	1.23
Σ4	27170.46	-6005.35	1.40
Σ5	27311.65	-6003.62	1.48
Σ6	27051.42	-5914.65	1.50
Σ7	26956.48	-5900.93	1.34
Σ8	27047.50	-5812.73	1.65
Σ9	27141.55	-5823.59	1.83
Σ10	26982.97	-5737.06	1.36
Σ11	27095.72	-5711.91	1.33
Σ12	27218.16	-5923.70	1.90
Σ13	26857.16	-5836.29	1.40
Σ14	26895.85	-5765.56	2.04
Σ15	26736.46	-5778.36	1.22
Σ16	26807.71	-5704.45	0.57
Σ17	26642.04	-5735.67	1.37
Σ18	26713.30	-5682.82	1.00
Σ19	26535.97	-5709.25	1.43
Σ20	26569.30	-5662.20	1.65
Σ21	26497.95	-5632.92	0.90
Σ22	26451.85	-5677.82	1.48
Σ23	26370.11	-5636.75	1.34
Σ24	26336.86	-5698.19	1.08
Σ25	26342.62	-5547.94	1.24
Σ26	26472.20	-5578.60	1.50
Σ27	26586.82	-5515.74	1.57
Σ28	26620.73	-5593.29	1.07
Σ29	26516.36	-5432.78	1.58
Σ30	26713.94	-5453.22	1.70
Σ31	26820.42	-5614.88	0.57
Σ32	26746.98	-5571.61	1.07
Σ33	26901.80	-5662.24	0.69
Σ35	27014.65	-5616.01	0.66
Σ36	26949.46	-5516.21	0.69
Σ37	26891.16	-5389.91	1.45
Σ38	26792.57	-5445.69	1.56
Σ39	26603.47	-5383.56	1.68
Σ40	26483.98	-5315.33	2.15
Σ41	26423.03	-5267.39	2.37
Σ42	26319.39	-5416.77	1.58
Σ43	26192.47	-5517.72	1.00
Σ44	26115.53	-5398.38	1.28
Σ45	26230.39	-5666.34	1.72
Σ46	26115.49	-5601.81	2.05

ΤΡΙΓΩΝΟΜΕΤΡΙΚΑ ΣΗΜΕΙΑ ΕΞΑΡΤΗΣΗΣ (ΓΤΣ)


΄ΚΑΤΣΑΡΑΣ "	X= 14939.79	Y= -19757.67
΄ΠΑΡΘΕΝΗΣ "	X= 14205.34	Y= -11774.78


ΕΛΕΓΧΘΗ

Για την ακριβή αποτύπωση

ΜΥΤΙΛΗΝΗ 24-7-1998

ΕΛΕΝΗ ΜΗΤΡΙΤΣΑ

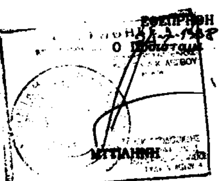

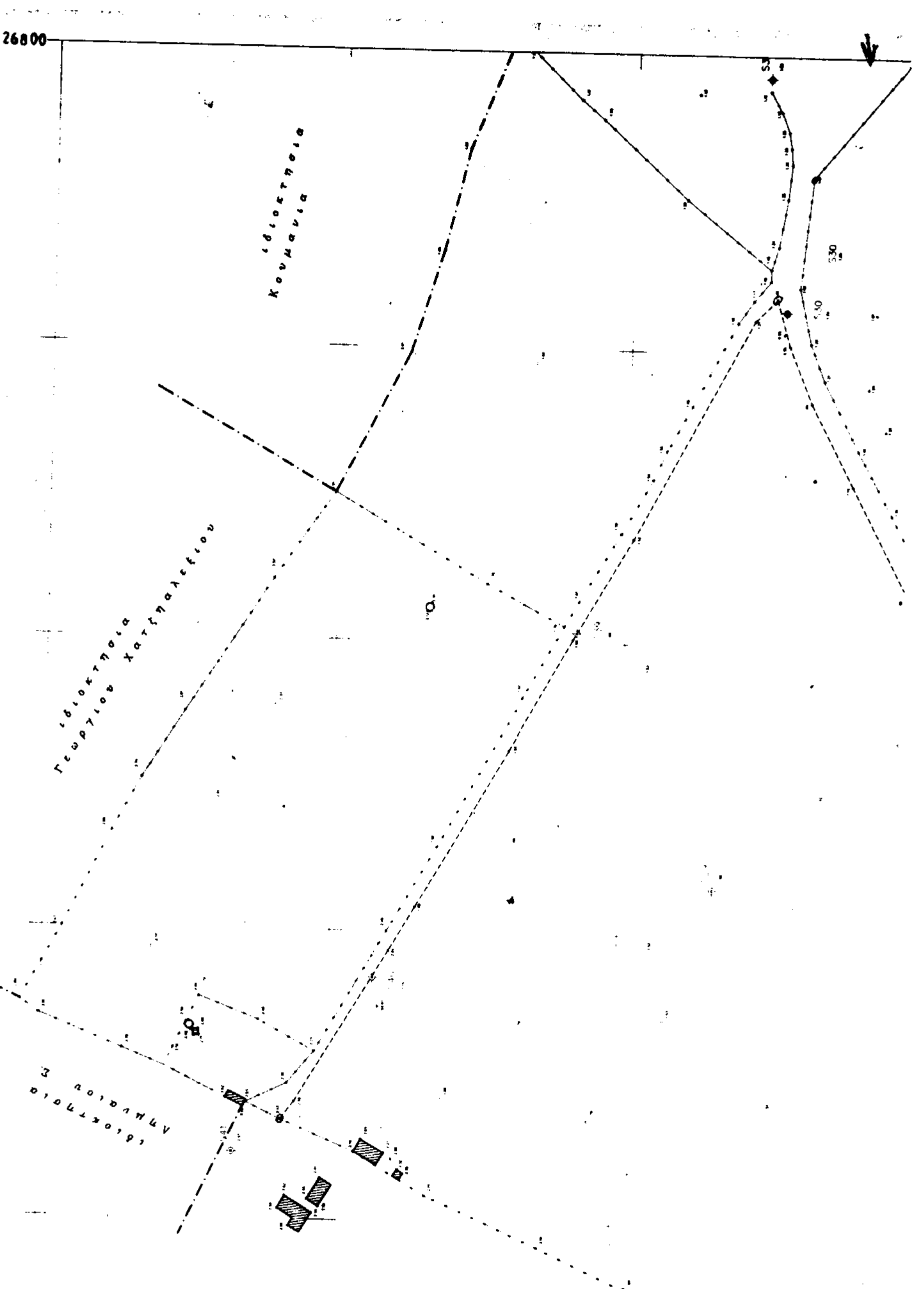

(2)

ΤΟΠΟΓΡΑΦΙΚΟ ΔΙΑΓΡΑΜΜΑ

ΚΑΘΟΡΙΣΜΟΥ ΓΡΑΜΜΩΝ ΑΙΓΙΑΛΟΥ-ΠΑΡΑΛΙΑΣ

ΠΕΡΙΟΧΗ : ΚΑΝΔΡΙ ΚΟΙΝ. ΑΓ. ΠΑΡΑΣΚΕΥΗΣ

ΕΝΔΙΑΦΕΡΟΜΕΝΟΙ : ΟΙΚΟΓΕΝΕΙΑ ΑΜΠΑΤΖΗ

ΕΠΑΡΧΙΑ :	ΜΗΘΥΜΝΗΣ
ΑΡΜΟΔΙΑ ΥΠΗΡΕΣΙΑ :	ΚΤΗΜΑΤΙΚΗ ΥΠΗΡ. ΜΥΤΙΛΗΝΗΣ
ΝΟΜΑΡΧΙΑ :	ΛΕΣΒΟΥ

ΚΛΙΜΑΚΑ :	1 : 1000
ΙΣΟΔΙΑΣΤΑΣΗ :	1.00 μ.
ΑΦΕΤΗΡΙΑ ΥΨΩΝ :	ΣΤΑΘΜΗ ΘΑΛΑΣΣΑΣ
ΤΟΠΟΓΡΑΦΙΚΗ ΕΞΑΡΤΗΣΗ :	ΚΡΑΤΙΚΟ ΔΙΚΤΥΟ (ΗΑΤΤ)
ΚΕΝΤΡΟ ΦΥΛΛΟΥ ΧΑΡΤΟΥ :	φ = 39 15 λ = 2 45


ΧΡΟΝΟΣ ΜΕΛΕΤΗΣ: 20 - ΝΟΕ - 1995

ΥΠΟΓΡΑΦΗ

ΣΦΡΑΓΙΔΑ

ΚΟΝ/ΝΟΣ Δ. ΑΜΠΕΛΙΚΙΩΤΗΣ



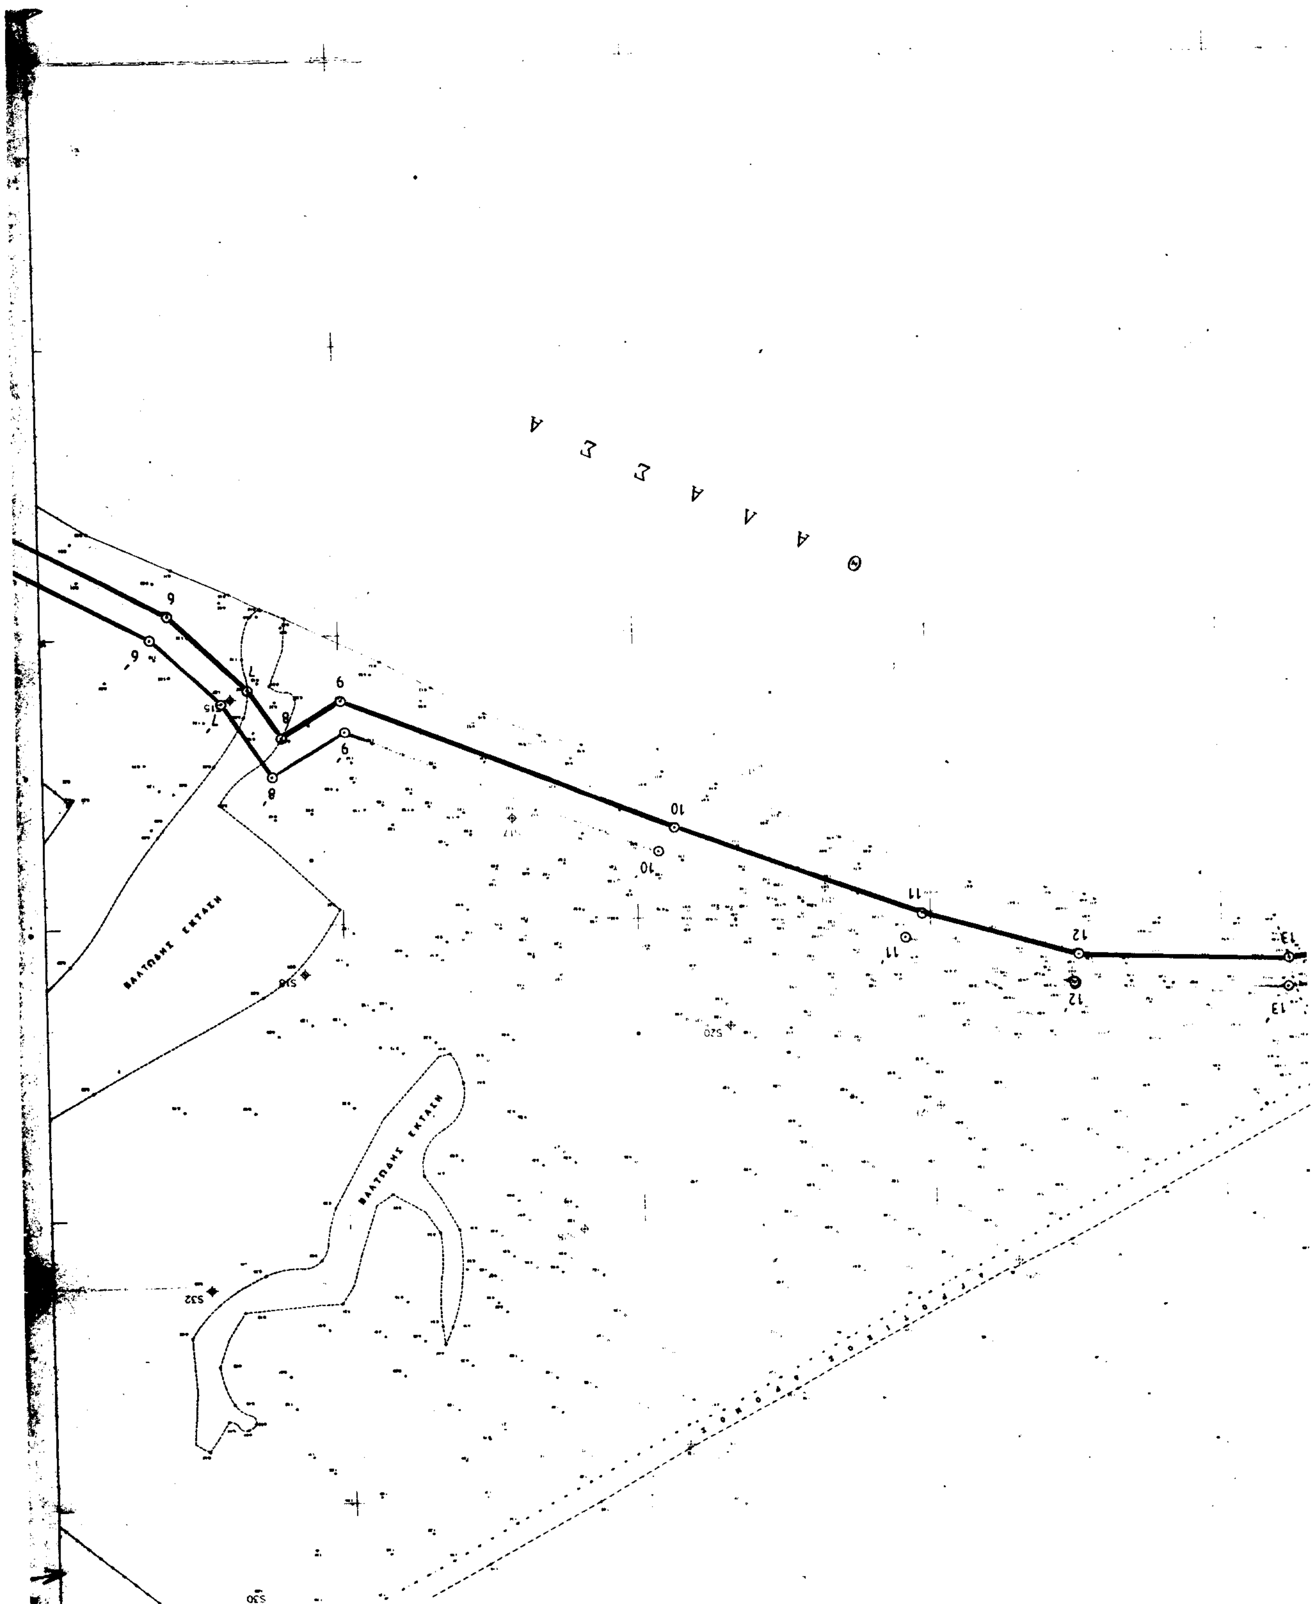

Θ
Α
Λ
Α
Σ
Σ
Α
6
7
8
9
10
11
12
13
ΒΑΛΤΩΔΗΣ ΕΚΤΑΣΗ
ΒΑΛΤΩΔΗΣ ΕΚΤΑΣΗ

26800

ΥΠΟΜΝΗΜΑ ΕΠΙΤΡΟΠΗΣ

1. Το παρόν τοπογραφικό διάγραμμα συνοδεύει την απο 3-1-2000 Εκθεση της Επιτροπής Καθορισμού της οριογραμμής του Αιγιαλού και της Παραλίας.

2. Ο καθορισμός του Αιγιαλού και της Παραλίας γίνεται στην θέση αυτή για πρώτη φορά.

3. Η οριογραμμή του Αιγιαλού καθορίζεται από τα σημεία (κορυφών πολυγωνικής) 1-2-3-4-5-6-7-8-9-10-11-12-13-14-15-16-17-18-19-20.

4. Στα σχεδιαγράμματα η οριογραμμή Αιγιαλού συμβολίζεται με Κόκκινη γραφή και οι κορυφές της ειναι εξαρτημένες από το Κρατικό τριγωνομετρικό δίκτυο ΓΥΣ. Η οριογραμμή της Παραλίας καθορίζεται από τα σημεία 1'-2'-3'-4'-5'-6'-7'-8'-9'-10'-11'-12'-13'-14'-15'-16'-17'-18'-19'-20' και απεχει απο την οριγραμμή του Αιγιαλου 10.00 μετρα και ειναι παράλληλος προς αυτήν καθ' όλο το μηκος της επαιδή δεν εξυπηρετουνται οι σκοποί του Αρθρου 7 παρ. 1 του Α.Ν 2344/40.
Στα σχεδιαγραμματα η οριογραμμη της Παραλίας συμβολίζεται με κιτρινη γραφή.

5. Περα απο τις κορυφες 1 και 1' του Αιγιαλου και της Παραλίας και σε απόσταση πεντακοσίων (500) μετρων δεν εχει καθοριστει Αιγιαλός.

6. Απο την αντίθετη πλευρα (δηλαδή πέραν του σημειου 20 και 20') και σε απόσταση πεντακοσιων (500) μετρων δεν εχει καθοριστει Αιγιαλός και Παραλια.

Μυτιλήνη 3-1-2000

Η ΕΠΙΤΡΟΠΗ

Ο ΠΡΟΕΔΡΟΣ

ΣΠΥΡΙΔΩΝ Θ. ΚΑΡΔΑΚΑΡΗΣ
ΠΕ/Α ΕΦΟΡΙΑΚΩΝ

ΤΑ ΜΕΛΗ

1) ΑΙ...ΚΟΣ Αθανάσιος
...ς Δ.Σ.

2) ΕΛΕΝΗ ...
ΠΕ/Α Τοπ. ...


ΠΙΝΑΚΑΣ ΣΥΝΤΕΤΑΓΜΕΝΩΝ ΚΟΡΥΦΩΝ ΟΡΙΟΓΡΑΜΜΗΣ ΝΕΟΚΑΘΟΡΙΣΘΕΝΤΟΣ ΑΙΓΙΑΛΟΥ			
ΑΡΙΘΜΟΣ ΣΗΜΕΙΟΥ	ΣΥΝ/ΝΗ X	ΣΥΝ/ΝΗ Y	ΥΨΟΜΕΤΡΟ ΣΗΜΕΙΟΥ
	27456.47	-6311.13	1.35
	27343.56	-6192.53	1.22
	27210.91	-6073.80	1.12
	27149.44	6032.48	1.24
	26883.5[illegible]	5874.88	0.87
	26757.12	-5807.54	0.95
	2673[illegible] 5[illegible]	-5781.53	1.02
	26719.51	5764.59	0.60
	26699.44	5777.32	1.16
	2658[illegible] 94	5731.09	1.15
	26502 74	-5699.43	1.22
	2644[illegible] [illegible]	5683.88	1.27
	2637[illegible] 94	-5681.06	1.05
	26343 79	5683.87	0.90
	26329 98	5713.48	0.56
	2629[illegible].95	5689.71	0.55
	26051 08	-5617.39	1.21
	2602[illegible].[illegible]	-5590.83	1.01
	2603[illegible] 45	5534.52	0.83
	260[illegible] 46	5501.76	0.74

ΟΧΘΗ ΠΟΤΑΜΟΥ

20


5200

26000

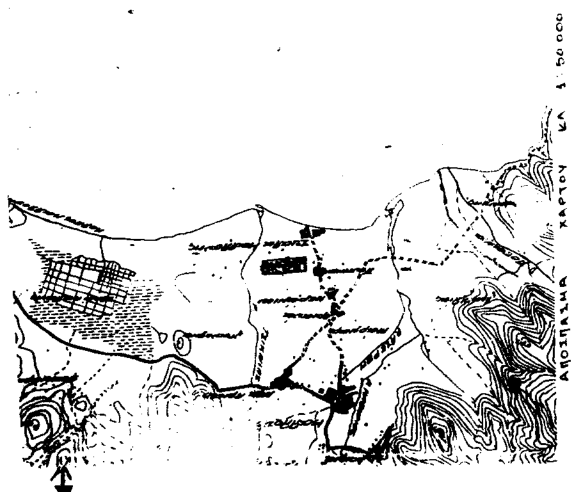

ΥΠΟΜΝΗΜΑ ΣΥΜΒΟΛΙΣΜΩΝ

Μανδρότοιχος κτιστός
Ξερολιθιά
Τοιχείο σκυρόδεμα
Κτίσμα
Άμμος
Άμμος - Χαλίκια - Κροκάλες
Ελαιώνας
Τάφρος Ξενεριάματος
Συρματόπλεγμα
Ο.Τ.Ε
Δ.Ε.Η
- Υψόμετρο

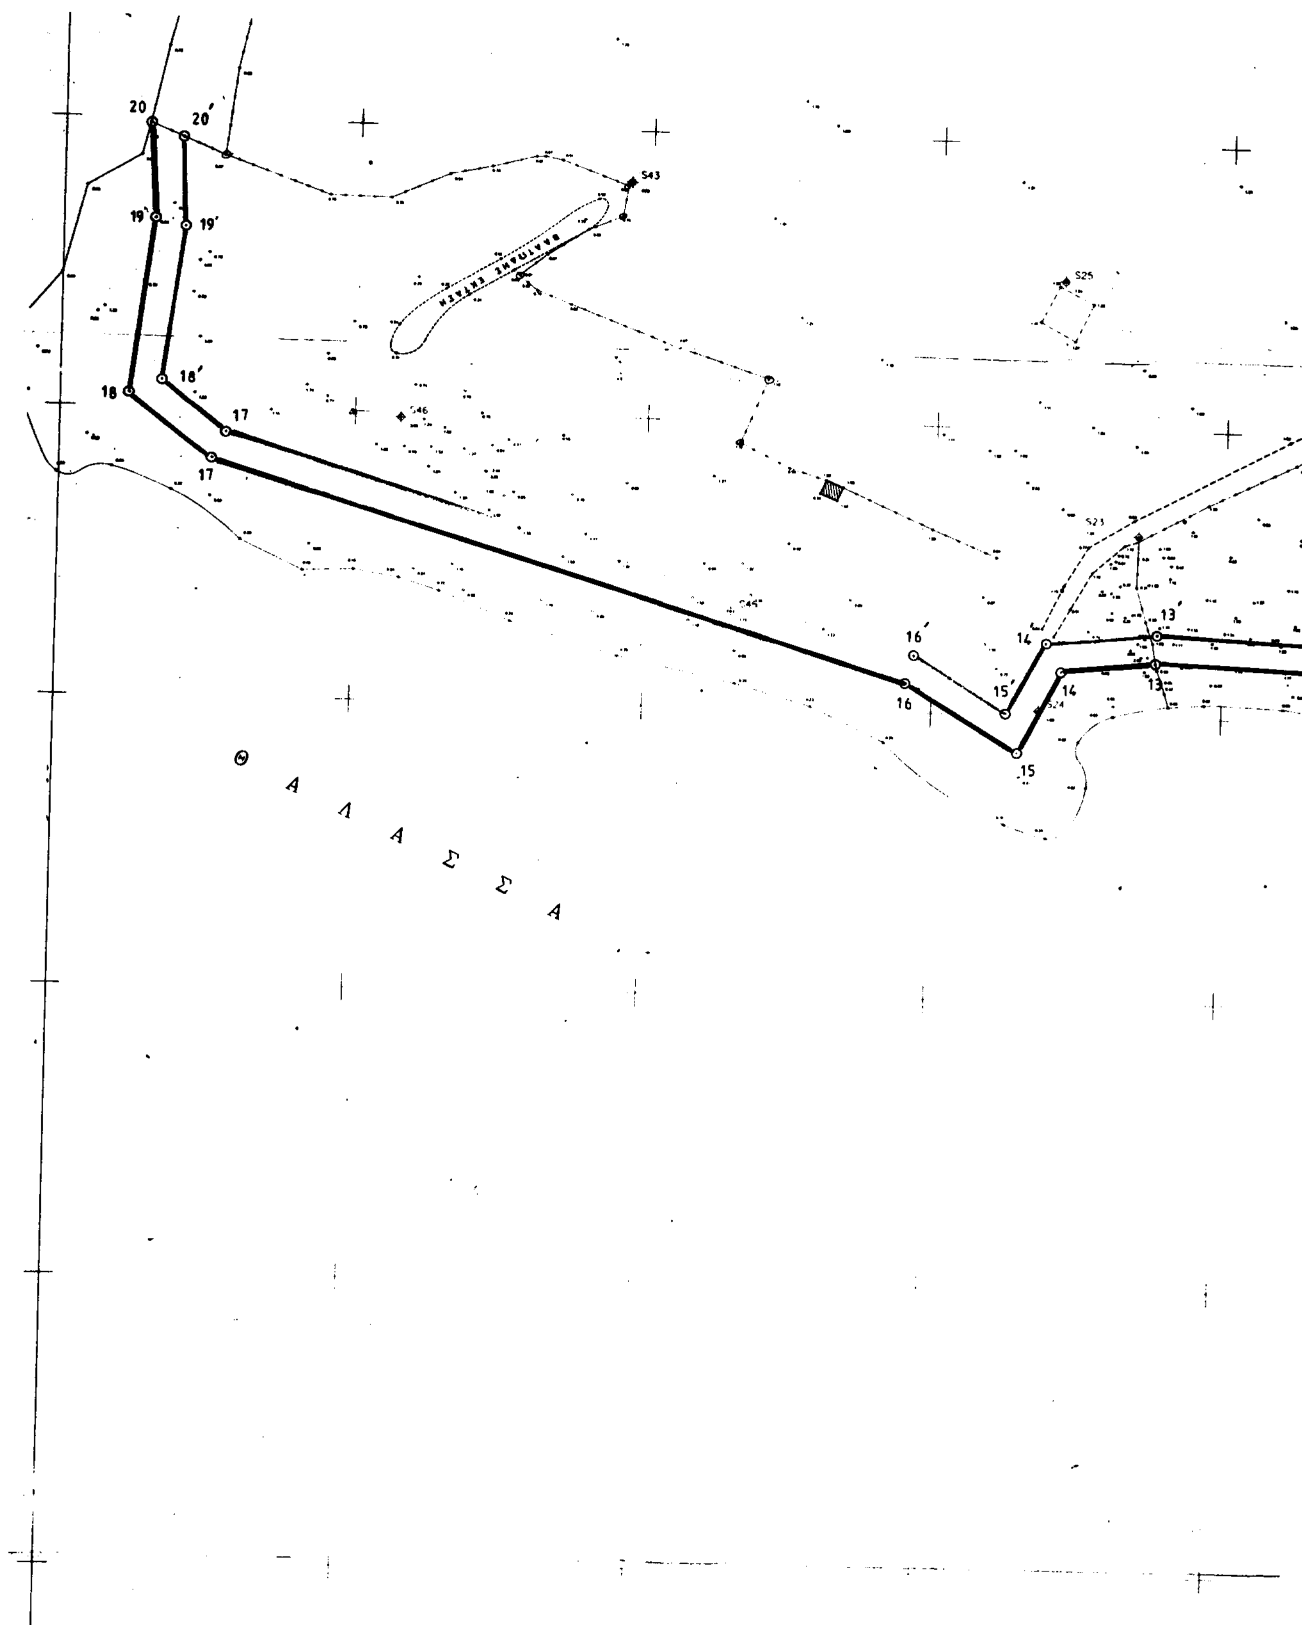
20
20'
19
19'
18
18'
17
17
16'
16
15'
15
14
14
13'
13
Θ Α Λ Α Σ Σ Α

[illegible]	26129.98	5713.48	0.56
[illegible]	2629[illegible]	- 5689.71	0.55
[illegible]	2605[illegible]	- 5617.39	1.21
[illegible]	2602[illegible]	- 5590.83	1.01
[illegible]	260[illegible].45	- 5534.52	0.83
[illegible]	260[illegible].46	5501.76	0.74


ΠΙΝΑΚΑΣ ΣΥΝΤΕΤΑΓΜΕΝΩΝ ΣΤΑΣΕΩΝ

ΣΤΑΣΗ	X	Y	Z
Σ1	27478.51	-6140.81	1.30
Σ2	27417.03	-6148.81	1.11
Σ3	27289.26	-6118.76	1.23
Σ4	27170.46	-6006.36	1.40
Σ5	[illegible]	[illegible]	1.49
Σ6	27061.42	-5914.65	1.60
Σ7	26964.48	-5900.95	1.34
Σ8	27047.60	-5812.73	1.66
Σ9	27141.56	-5883.59	1.83
Σ10	26962.97	-5737.06	1.36
Σ11	27096.72	-5711.91	1.33
Σ12	27218.16	-5323.70	1.90
Σ13	26867.16	-5636.29	1.40
Σ14	26806.85	-5766.56	2.04
Σ15	26736.46	-5776.36	1.22
Σ16	26807.71	-5704.46	0.67
Σ17	26642.04	-5736.67	1.37
Σ18	26713.30	-5882.82	1.00
Σ19	26536.97	-5730.36	1.43
Σ20	26569.30	-5892.20	1.66
Σ21	26497.96	-5812.92	0.90
Σ22	26451.86	-5877.82	1.48
Σ23	26370.11	-5836.76	1.34
Σ24	26336.66	-5846.19	1.06
Σ25	26342.62	-5647.94	1.24
Σ26	26472.20	-5578.60	1.50
Σ27	26566.82	-5515.74	1.57
Σ28	26620.73	-5543.29	1.07
Σ29	26616.36	-5432.76	1.58
Σ30	26713.94	-5443.22	1.70
Σ31	26820.42	-5514.86	0.87
Σ32	26746.96	-5571.61	1.07
Σ33	26901.80	-5581.24	0.69
Σ35	27014.86	-5513.01	0.66
Σ36	26948.46	-551[illegible].21	0.69
Σ37	26891.16	[illegible].91	1.45
Σ38	26762.57	[illegible].69	1.56
Σ39	26603.47	[illegible].86	1.69
Σ40	26483.96	[illegible]	2.15
Σ41	26423.05	[illegible]	2.37
Σ42	26319.39	-541[illegible].77	1.58
Σ43	26192.47	[illegible]	1.06
Σ44	26115.63	[illegible]	1.39
Σ45	26236.39	[illegible].34	1.78
Σ46	26115.49	[illegible]	2.06

ΤΡΙΓΩΝΟΜΕΤΡΙΚΑ ΣΗΜΕΙΑ [illegible]

"ΚΑΤΣΑΡΑΣ"	"	X= 14[illegible].70	Y= -10[illegible].[illegible]
"ΠΑΡΘΕΝΗΣ"	"	X= 14[illegible]	Y= -11[illegible].70

ΕΛΕΓΧΘΗΚΕ
Για την ακριβή αντιγραφή
ΜΥΤΙΛΗΝΗ 24-7-2000
ΕΛΕΝΗ ΜΗΤΡΙΤΣΑ
[illegible]

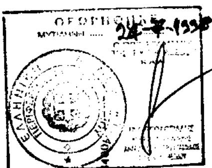

26000

ΕΘΝΙΚΟ ΤΥΠΟΓΡΑΦΕΙΟ
Για τεχνικούς λόγους στο σχεδιάγραμμα έγινε σμίκρυνση κατά ποσοστό 29 %

Αριθ. 1186 (2)

Κήρυξη αναδασωτέας έκτασης 704 τ.μ. παράνομα καταστραφέντος δάσους στη θέση «Τράχηλος» Συβότων, περιφέρειας δημοτικού διαμερίσματος Ευγήρου Δήμου Απολλωνίων Νομού Λευκάδας.

Η ΓΕΝΙΚΗ ΓΡΑΜΜΑΤΕΑΣ
ΠΕΡΙΦΕΡΕΙΑΣ ΙΟΝΙΩΝ ΝΗΣΩΝ

Έχοντας υπόψη:

1. Τις διατάξεις του Ν. 3200/55 περί διοικητικής αποκέντρωσης όπως τροποποιήθηκε και συμπληρώθηκε μεταγενέστερα με το Ν.Δ. 532/70.
2. Το άρθρο 117 του Συντάγματος.
3. Τις διατάξεις του Ν. 998/79 «περί προστασίας δασών κ.τ.λ.» και ειδικότερα του άρθρου 41 παρ 1β, του άρθρου 38 παρ. 1 και 2 και του άρθρου 3.
4. Τις διαταγές του Υπ. Γεωργίας 160417/1180/8.7.80, 182447/3049/24.9.80, 163846/3163/10.8.81 και 167606/3282/20.8.81.
5. Το άρθρο 12 του Ν. 2040/92 και τους Ν. 2240/94 και Ν. 2399/96.
6. Τον Ν. 2503/30-5-97 «Διοίκηση, οργάνωση και στελέχωση της Περιφέρειας κ.λ.π.».
7. Την αριθ.1033/14.5.02 πρόταση της Δ/νσης Δασών Λευκάδας με την οποία προτείνεται η κήρυξη της παραπάνω έκτασης ως αναδασωτέας επειδή καταστράφηκε η δασική βλάστηση αποτελούμενη από αείφυλλα πλατύφυλλα από παράνομη υλοτομία που έγινε σε ανύποπτο χρονικό διάστημα και διαπιστώθηκε στις 15.2.2002, αποφασίζουμε:

Κηρύσσουμε αναδασωτέα την έκταση εμβαδού 704 τ.μ. που βρίσκεται στη θέση «Τράχηλος» Συβότων, περιφέρειας δημοτικού διαμερίσματος Ευγήρου, Δήμου Απολλωνίων Νομού Λευκάδας, προσδιορίζεται από τα στοιχεία Α, Β, Γ, Δ, Α και έχει όρια:

Βόρεια: Με ελαιώνα
Νότια: Με δάσος
Ανατολικά: Με δάσος και ελαιώνα
Δυτικά: Με ελαιώνα και αγρό

Όπως φαίνεται στο συνημμένο τοπογραφικό διάγραμμα που αποτελεί αναπόσπαστο μέρος της απόφασης αυτής με σκοπό την προστασία και επαναφορά με φυσική αναγέννηση της δασικής βλάστησης που καταστράφηκε από παράνομη υλοτομία αποτελούμενη από αείφυλλα πλατύφυλλα και τον αποκλεισμό κάθε αλλαγής της μορφής και της χρήσης της έκτασης αυτής.

Η απόφαση αυτή να δημοσιευτεί στην εφημερίδα της Κυβερνήσεως.

Κέρκυρα, 30 Μαΐου 2002


Η Γενική Γραμματέας Περιφέρειας
ΑΝΑΣΤΑΣΙΑ ΚΑΝΕΛΛΟΠΟΥΛΟΥ

ΕΛΛΗΝΙΚΗ ΔΗΜΟΚΡΑΤΙΑ
ΠΕΡΙΦΕΡΕΙΑ ΙΟΝΙΩΝ ΝΗΣΩΝ
ΓΕΝΙΚΗ ΔΙΕΥΘΥΝΣΗ ΠΕΡΙΦΕΡΕΙΑΣ
ΔΙΕΥΘΥΝΣΗ ΔΑΣΩΝ (Ν. ΛΕΥΚΑΔΑΣ)

ΤΟΠΟΓΡΑΦΙΚΟ ΔΙΑΓΡΑΜΜΑ

Παράνομα καταστραφέντος δάσους 704 τ.μ.
θέση «Τράχηλος» Ευγήρου
Δήμου Απολλωνίων
ΚΛΙΜΑΚΑ 1:500

Ανήκει στην αριθ. 1186/30-5-02 απόφαση του Γενικού Γραμματέα Περιφέρειας Ιονίων Νήσων

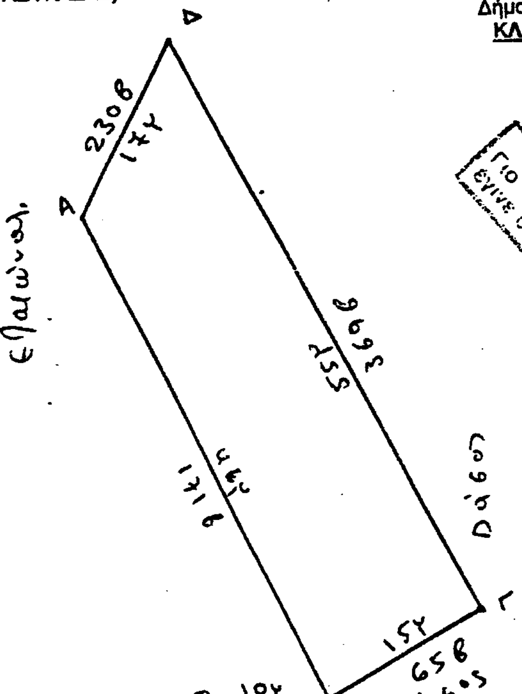

ΕΘΝΙΚΟ ΤΥΠΟΓΡΑΦΕΙΟ
Για τεχνικούς λόγους στο σχεδιάγραμμα έγινε σμίκρυνση κατά ποσοστό 78 %

ΑΠΟΣΠΑΣΜΑ ΧΑΡΤΗ ΕΥΡΥΤΕΡΗΣ ΠΕΡΙΟΧΗΣ

ΚΛΙΜΑΚΑ 1:25000




■ Παράνομα καταστραφείσα δασική έκταση

ΘΕΩΡΗΘΗΚΕ
Κέρκυρα 30-5- 2002
Η
Γενική Γραμματέας Π.Ι.Ν.

Αναστασία Κανελλοπούλου

ΑΚΡΙΒΕΣ ΑΝΤΙΓΡΑΦΟ
Λευκάδα 30-5-02

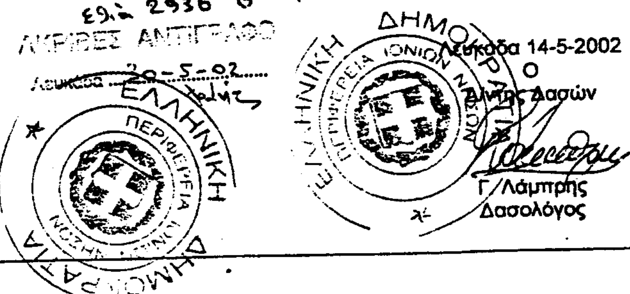

Λευκάδα 14-5-2002
Ο
Δ/ντής Δασών

Γ. Λάμπρης
Δασολόγος

Λευκάδα 14-5-2002
Ο
Συντάξας

Α. Κοντογεώργης
Δασοπόνος